




PLANTA BAJA

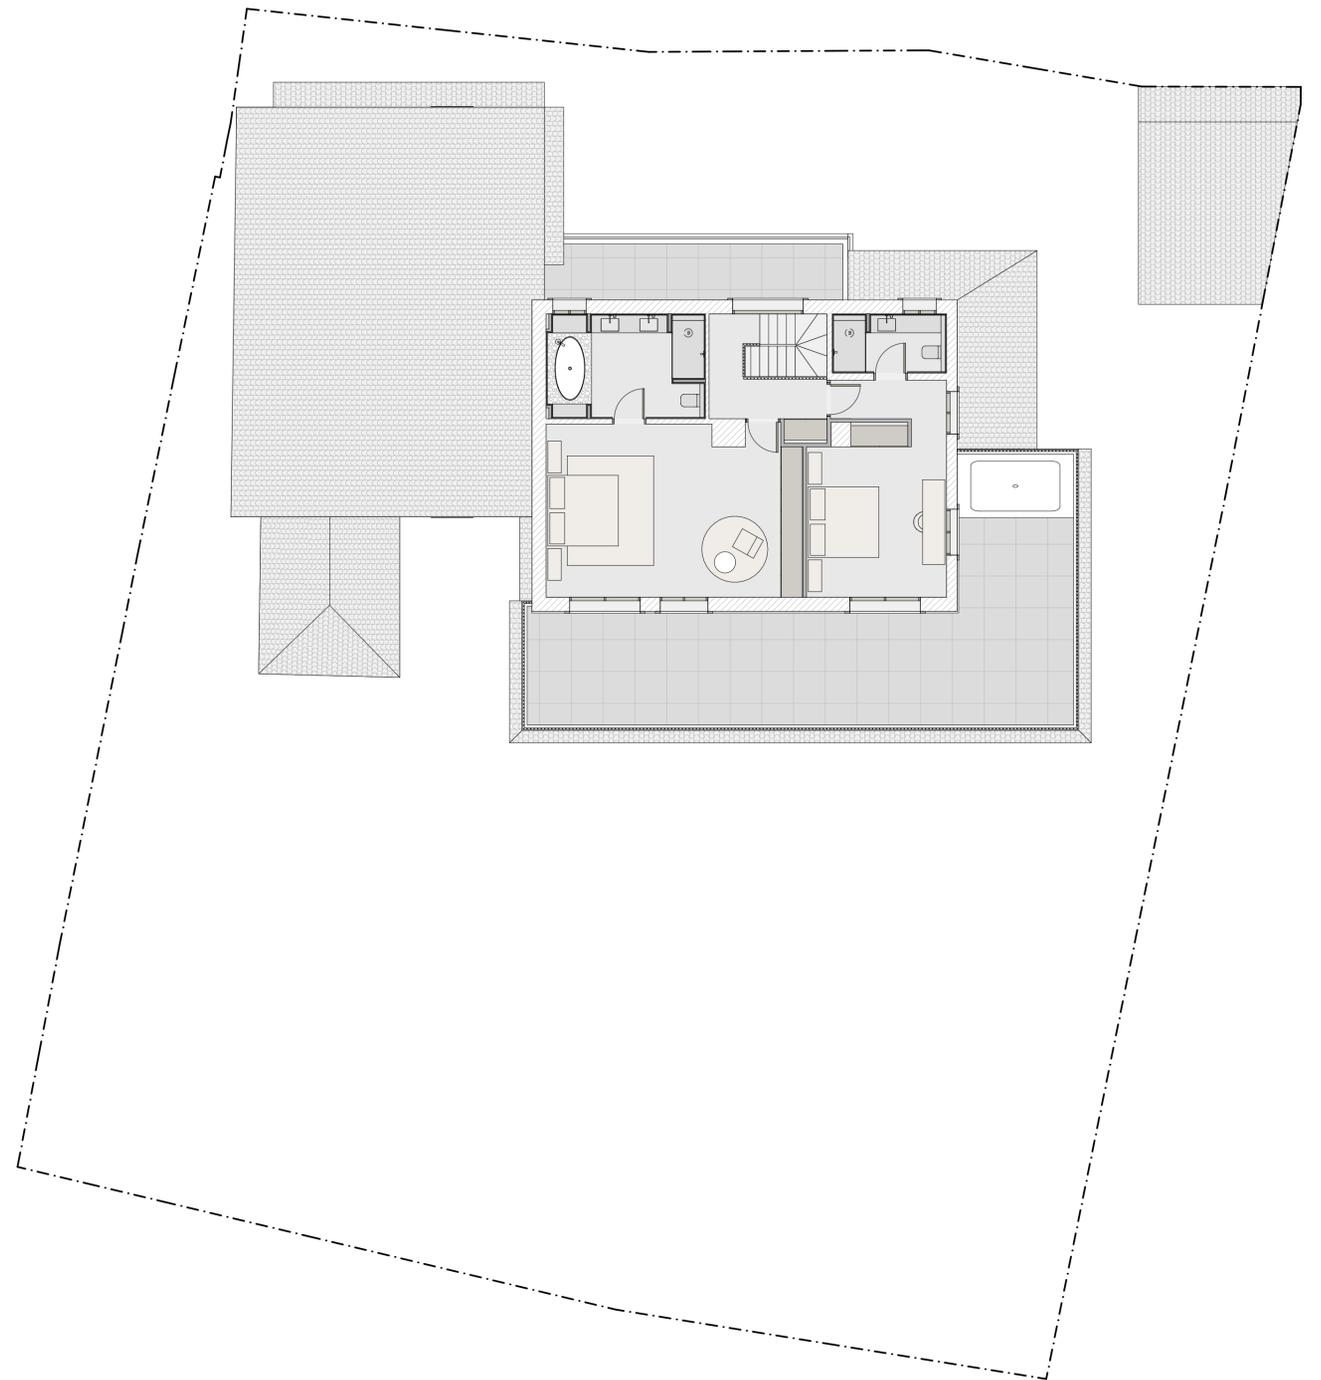

PLANTA PRIMERA

PROYECTO DE EJECUCIÓN DE
REFORMA Y AMPLIACIÓN DE VIVIENDA UNIFAMILIAR
EXENTA CON PISCINA

SITUACIÓN
Urbanización Guadalmina Alta, Calle 23-C, 458 Los Cipreses
29678 Marbella (Málaga)

FECHA
27/05/2019

ARQUITECTO/FIRMA
JORGE RINCÓN WONG
CENTRO PLAZA - OFICINA 1 - NUEVA ANDALUCÍA
CP. 29.660 - MARBELLA - MÁLAGA
Tel. 951.319.209 - www.jrw.com.es - info@jrw.com.es

PROPIEDAD/FIRMA
GP-INVESTMENTS

PLANO
ESTADO MODIFICADO PLANTAS



ESCALA 1:100 | FORMATO PLANO A1

Nº DE PLANO/CÓDIGO 03 | EO 02